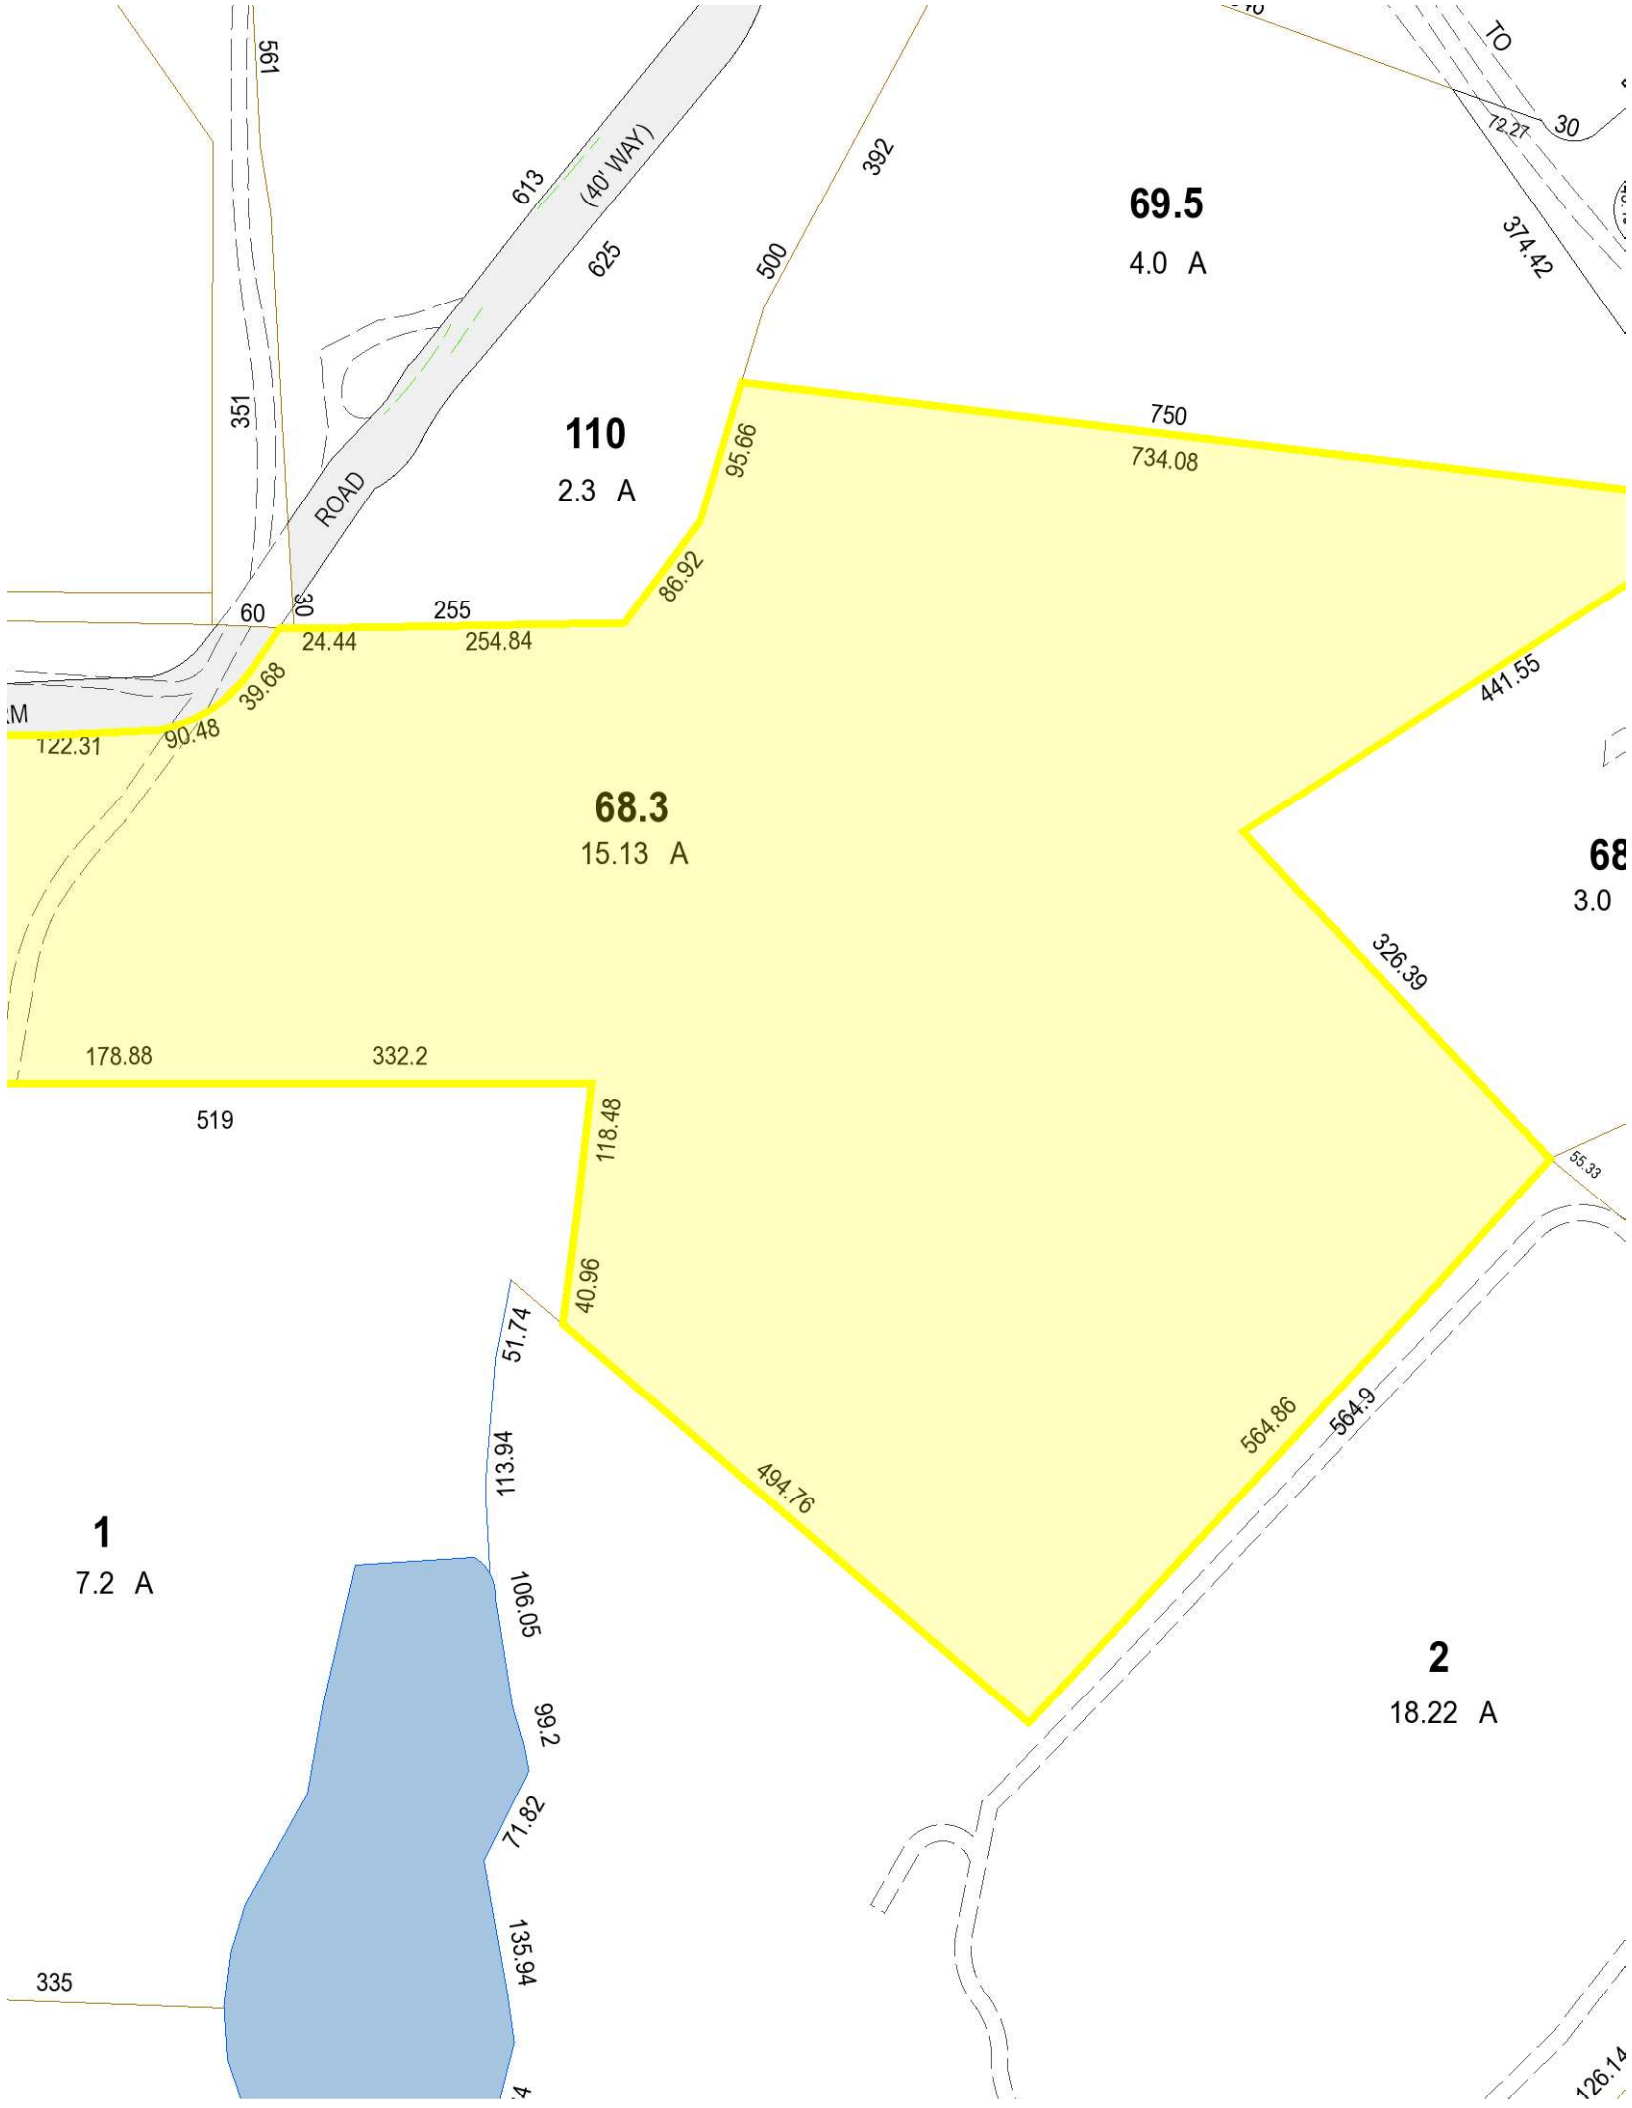
561
613
(40' WAY)
625
392
500
69.5
4.0 A
TO
12.27
30
374.42
351
110
2.3 A
ROAD
750
734.08
95.66
86.92
60
30
255
24.44
254.84
39.68
90.48
122.31
441.55
68.3
15.13 A
326.39
178.88
332.2
519
118.48
40.96
55.33
51.74
113.94
494.76
564.86
564.9
1
7.2 A
106.05
99.2
71.82
135.94
335
2
18.22 A