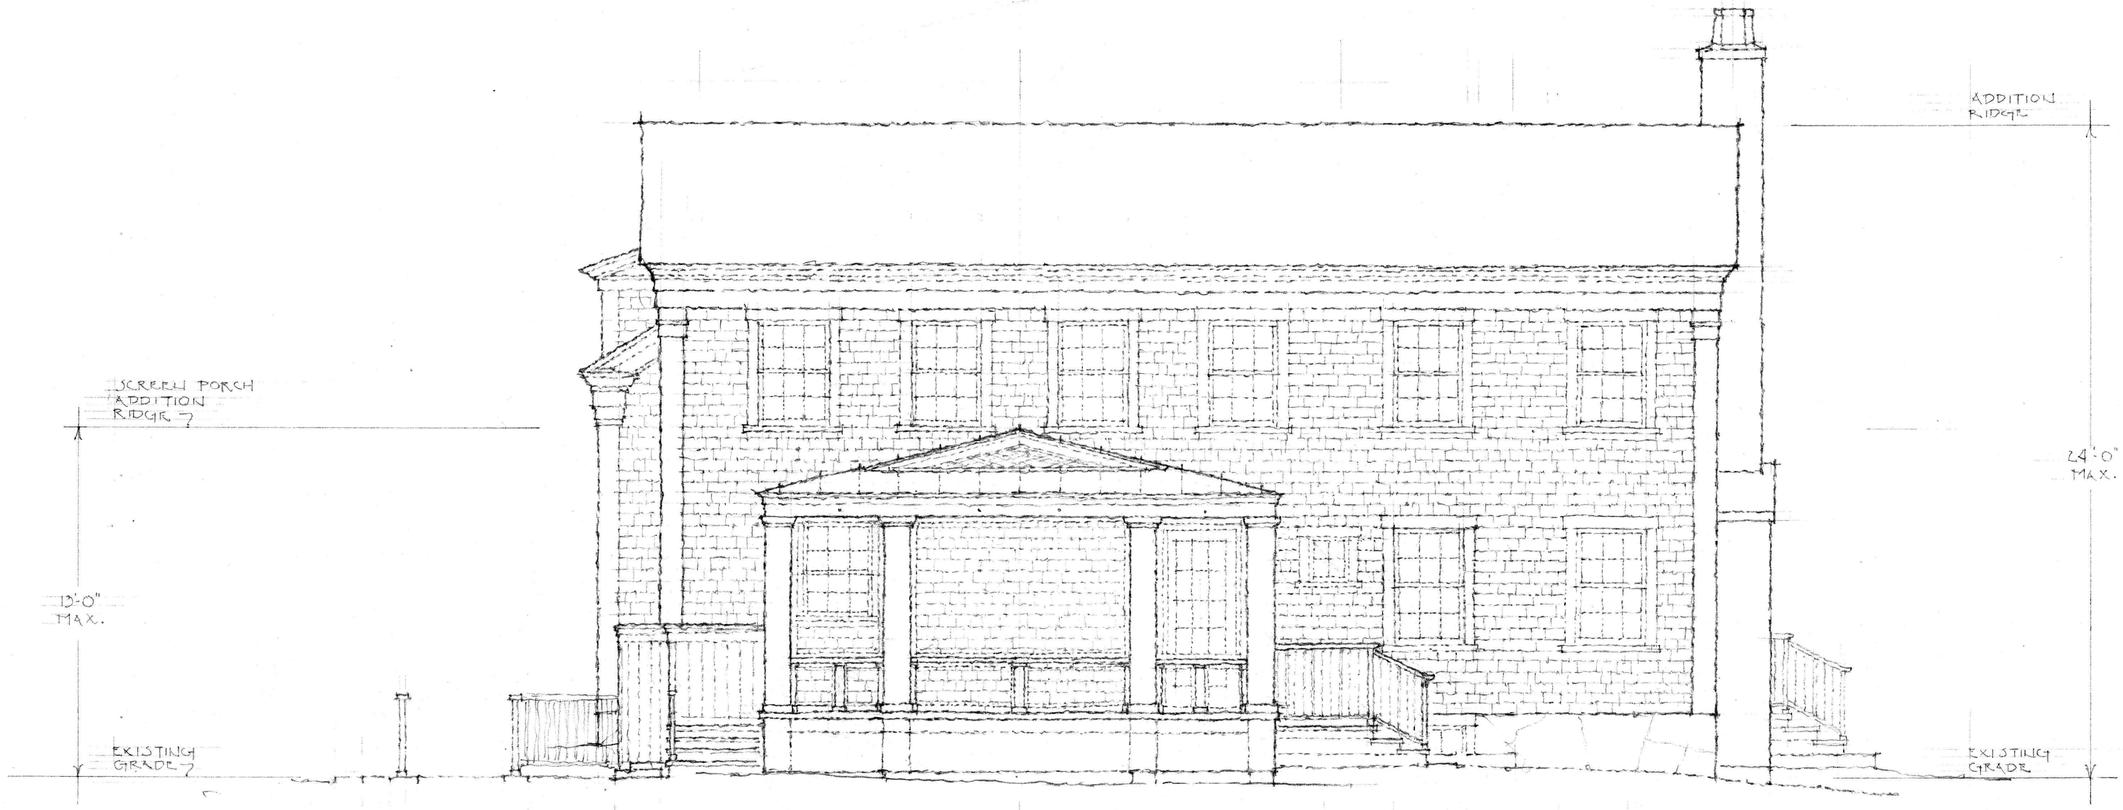

NORTH-WEST ELEVATION

LEVINE & STONE - 671 STATE ROAD

1/4"=1'-0"

JOSEPH W. DICK - ARCHITECTURE - INC.

JOSEPHWDICK.COM

07/19/22, 07/26/22
07/27/22, 08/01/22
12/12/22, 05/24/23