Plot Plan

Scale: 1"=30'
Lot Area: 44,956± sq ft

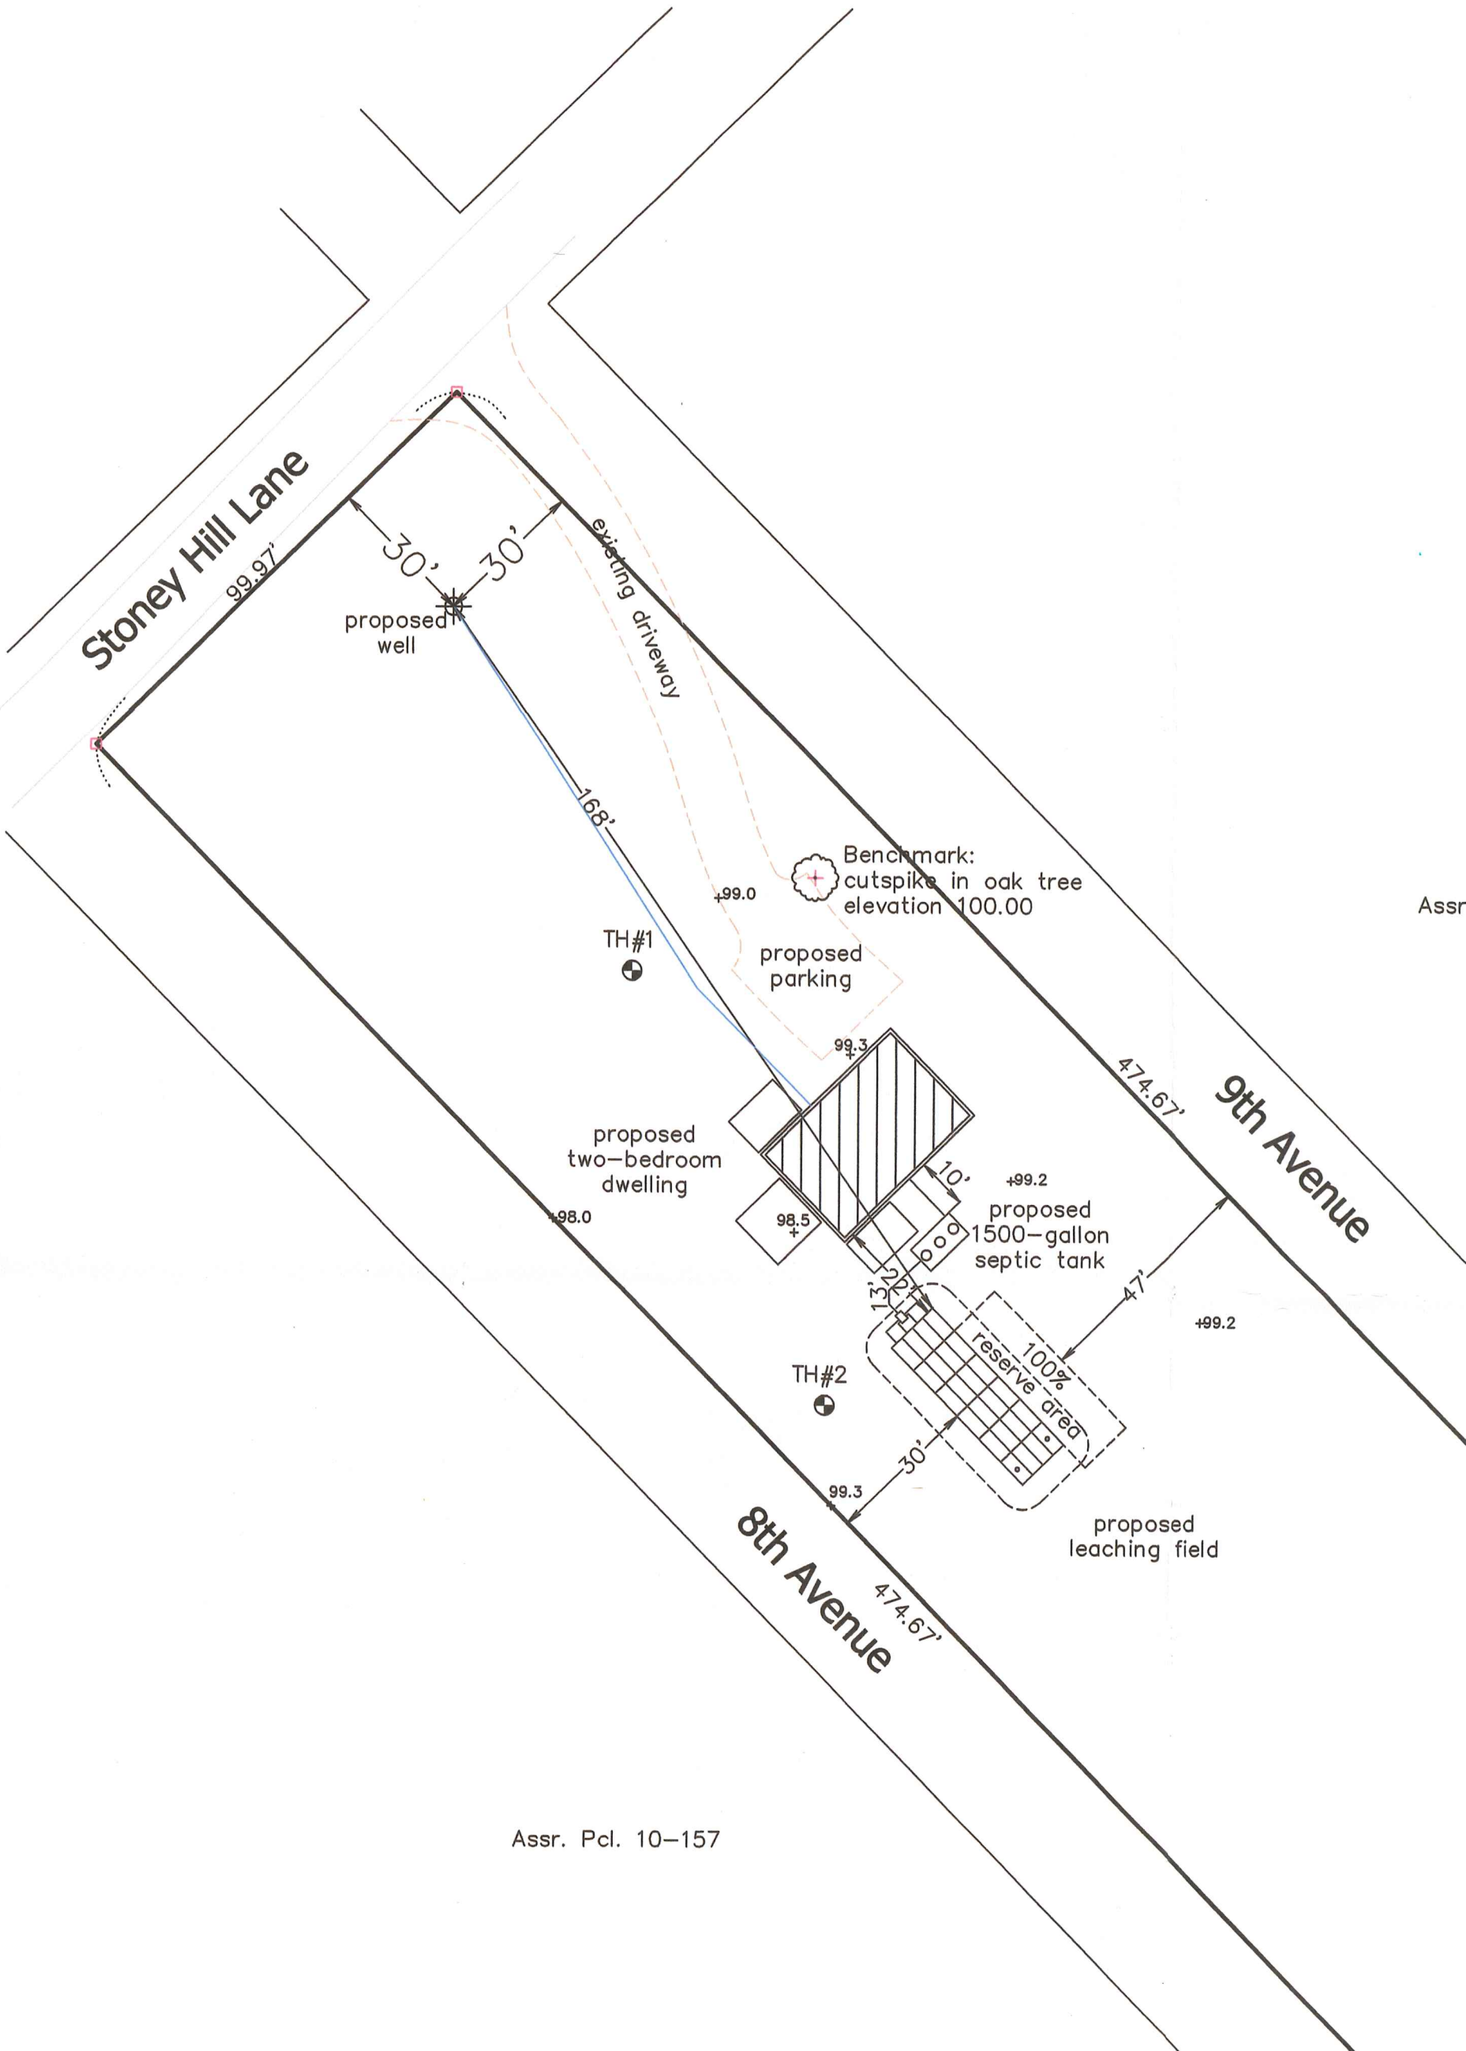

Assr. Pcl. 10-157